


B1階 リリー

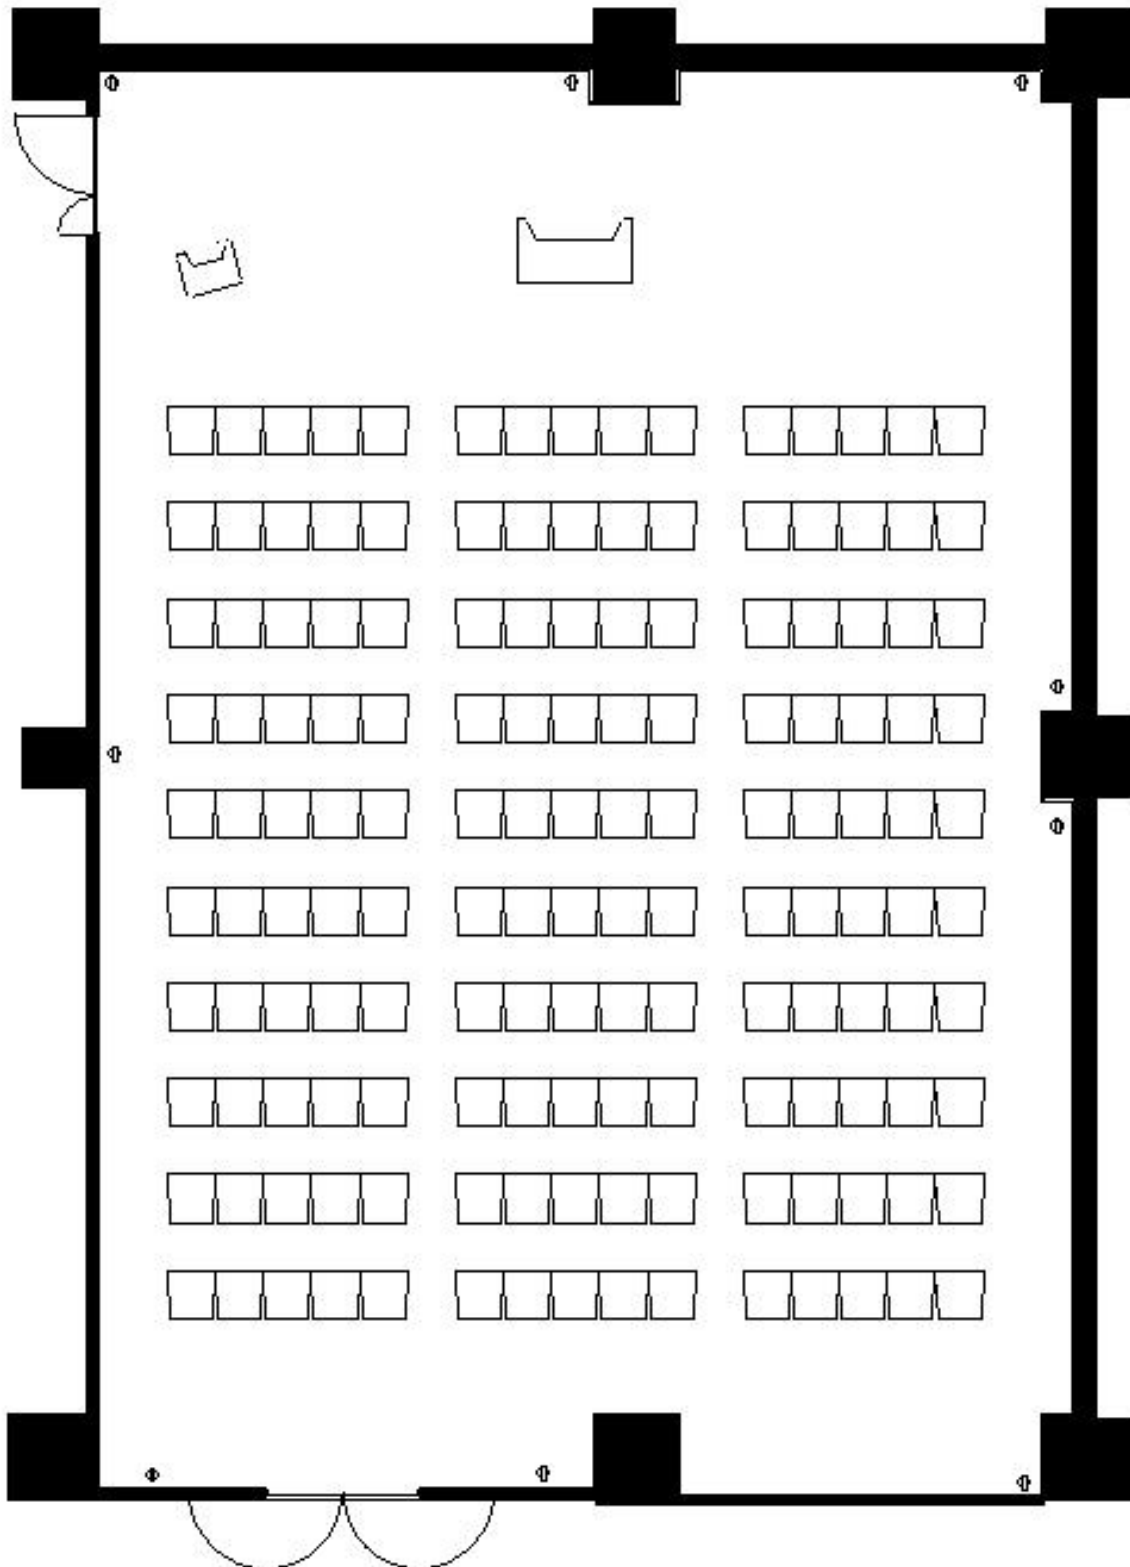

お客様用
出入口